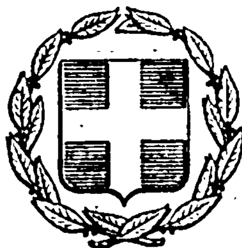


ΕΦΗΜΕΡΙΣ ΤΗΣ ΚΥΒΕΡΝΗΣΕΩΣ
ΤΗΣ ΕΛΛΗΝΙΚΗΣ ΔΗΜΟΚΡΑΤΙΑΣ

ΕΝ ΑΘΗΝΑΙΣ ΤΗ 19 ΟΚΤΩΒΡΙΟΥ 1977 | ΤΕΥΧΟΣ ΤΕΤΑΡΤΟΝ | ΑΡΙΘΜΟΣ ΦΥΛΛΟΥ 384

ΠΕΡΙΕΧΟΜΕΝΑ

ΑΠΑΛΛΟΤΡΙΩΣΕΙΣ

ΑΝΑΚΟΙΝΩΣΕΙΣ

ΠΟΛΕΟΔΟΜΙΑ

ΑΠΟΦΑΣΕΙΣ

ΑΠΑΛΛΟΤΡΙΩΣΕΙΣ

ΑΝΑΚΟΙΝΩΣΕΙΣ

Ἀριθ. Α5/ε 5754/Φ. 104 (1)

Περὶ ἀνακοινώσεως παρακαταθέσεως ἀποζημιώσεως γιὰ ἀπαλλοτρίωση ἀκινήτων πρὸς κατασκευὴ τῆς Ἐθν. ὁδοῦ Θερμοπυλῶν Ἰτέας Ἀντιρίου (τμῆμα Ἰτέας).

Ο ΥΠΟΥΡΓΟΣ ΔΗΜΟΣΙΩΝ ΕΡΓΩΝ

Ἔχοντας ὑπόψη τὰ ἄρθρα 7 καὶ 8 τοῦ Ν.Δ. 797/1971 «περὶ ἀναγκαστικῶν ἀπαλλοτριώσεων» γνωστοποιοῦμε σὲ ὅσους ἔχουν ἢ διεκδικοῦν δικαιώματα κυριότητας σὲ ἀκίνητα ποὺ ἀπαλλοτριώθηκαν ἀναγκαστικὰ μὲ τὴ Δ. 5871/6110/71 κοινὴ ἀπόφαση τῶν Ὑπουργῶν Οἰκονομικῶν καὶ Δημοσίων Ἔργων (ΦΕΚ 218/71) γιὰ τὴν κατασκευὴ τῆς Ἐθν. ὁδοῦ Θερμοπυλῶν Ἰτέας Ἀντιρρίου (τμῆμα Ἰτέας) καθὼς καὶ τοὺς ἐνυπόθηκους δανειστὲς καὶ τοὺς τρίτους γενικὰ διεκδικητὲς τῶν ἀκινήτων αὐτῶν, ὅτι ἡ ἀποζημίωση τῆς ἐδαφικῆς ἐπιφάνειας καὶ τῶν ἐπικειμένων της, ὅπως περιγράφονται στὸ σχετικὸ κτηματολογικὸ πίνακα, ἡ ὁποία καθορίστηκε μὲ τὴν 342/1975 ἀπόφαση τοῦ Ἐφετείου Ἀθηνῶν ἔχει παρακατατεθεῖ στὸ Γραφεῖο Παρ/κῶν Ἀμφισσας καὶ ἔχει ἐκδοθεῖ τὸ 6475/6.9.77 γραμμάτιο συστάσεως παρακαταθήκης δρχ. (28.740) εἴκοσι ὀκτὼ χιλιάδων ἑπτακοσίων σαράντα.

Ἡ ἀποζημίωση θὰ ἀποδοθεῖ στὰ πρόσωπα ποὺ θὰ ἀναγνωρισθοῦν δικαιοῦχοι κατὰ τὴν νόμιμο διαδικασία.

Ἡ ἀπόφαση αὐτὴ νὰ δημοσιευθεῖ στὴν Ἐφημερίδα τῆς Κυβερνήσεως.

Ἀθῆναι, 30 Σεπτεμβρίου 1977

Μὲ ἐντολὴ Ὑπουργοῦ
Ὁ Διευθυντὴς
Α. ΒΑΦΕΙΑΔΗΣ

Ἀριθ. Α5/ε 5753/Φ. 100 (2)

Περὶ ἀνακοινώσεως παρακαταθέσεως ἀποζημιώσεως γιὰ ἀπαλλοτρίωση ἀκινήτων πρὸς διάνοιξη παραλλαγῶν α) Ἐρατεινῆς καὶ β) Ἁγίου Νικολάου Μαυρόρους τῆς Ἐθν. ὁδοῦ Θερμοπυλῶν Ἰτέας Ἀντιρρίου.

Ο ΥΠΟΥΡΓΟΣ ΔΗΜΟΣΙΩΝ ΕΡΓΩΝ

Ἔχοντας ὑπόψη τὰ ἄρθρα 7 καὶ 8 τοῦ Ν.Δ. 797/1971 «περὶ ἀναγκαστικῶν ἀπαλλοτριώσεων» γνωστοποιοῦμε σὲ ὅσους ἔχουν ἢ διεκδικοῦν δικαιώματα κυριότητας σὲ ἀκίνητα ποὺ ἀπαλλοτριώθηκαν ἀναγκαστικὰ μὲ τὴ Δ. 11470/11105/70 κοινὴ ἀπόφαση τῶν Ὑπουργῶν Οἰκονομικῶν καὶ Δημοσίων Ἔργων (ΦΕΚ. 21/70 τ.Δ') γιὰ τὴν διάνοιξη παραλλαγῶν α) Ἐρατεινῆς καὶ β) Ἁγίου Νικολάου Μαυρόρους τῆς ἐθνικῆς ὁδοῦ Θερμοπυλῶν Ἰτέας Ἀντιρρίου καθὼς καὶ τοὺς ἐνυπόθηκους δανειστὲς καὶ τοὺς τρίτους γενικὰ διεκδικητὲς τῶν ἀκινήτων αὐτῶν, ὅτι ἡ ἀποζημίωση τῆς ἐδαφικῆς ἐπιφάνειας καὶ τῶν ἐπικειμένων της, ὅπως περιγράφονται στὸ σχετικὸ κτηματολογικὸ πίνακα, ἡ ὁποία καθορίσθηκε μὲ τὴν 3107/1976 ἀπόφαση τοῦ Ἐφετείου Ἀθηνῶν ἔχει παρακατατεθεῖ στὸ Γραφεῖο Παρ/κῶν Λιδορικίου καὶ ἔχει ἐκδοθεῖ τὸ 4268/5.9.77 γραμμάτιο συστάσεως παρακαταθήκης δρχ. (79.200) ἑβδομήκοντα ἐννέα χιλιάδων διακοσίων.

Ἡ ἀποζημίωση θὰ ἀποδοθεῖ στὰ πρόσωπα ποὺ θὰ ἀναγνωρισθοῦν δικαιοῦχοι κατὰ τὴν νόμιμο διαδικασία. Ἡ ἀνακοίνωση αὐτὴ νὰ δημοσιευθεῖ στὴν Ἐφημερίδα τῆς Κυβερνήσεως.

Ἀθῆναι, 30 Σεπτεμβρίου 1977

Μὲ ἐντολὴ Ὑπουργοῦ
Ὁ Διευθυντὴς
Α. ΒΑΦΕΙΑΔΗΣ

Ἀριθ. Α5/ε 5755/Φ. 100 (3)

Περὶ παρακαταθέσεως ἀποζημιώσεως γιὰ ἀπαλλοτριωθέντα ἀκίνητα πρὸς διάνοιξη τῆς ἐθν. ὁδοῦ Θερμοπυλῶν Ἰτέας Ἀντιρρίου (τμῆμα Κίσσελι - Χάνια - Τριζόνια)

Ο ΥΠΟΥΡΓΟΣ ΔΗΜΟΣΙΩΝ ΕΡΓΩΝ

Ἔχοντας ὑπ' ὄψει τὰ ἄρθρα 7 καὶ 8 τοῦ Ν.Δ. 1731/1939 «περὶ ἀναγκαστικῶν ἀπαλλοτριώσεων» γνωστοποιοῦμε σὲ ὅσους ἔχουν ἢ διεκδικοῦν δικαιώματα κυριότητας σὲ ἀκίνητα ποὺ ἀπαλλοτριώθηκαν ἀναγκαστικὰ μὲ τὴ Δ 13097/15.12.67 κοινὴ ἀπόφαση τῶν Ὑπουργῶν Οἰκονομικῶν καὶ Δημοσίων Ἔργων (ΦΕΚ 189/67 τ.Δ.) γιὰ τὴν διάνοιξη τῆς ἐθν. ὁδοῦ Θερμοπυλῶν Ἰτέας Ἀντιρρίου (τμῆμα Κίσσελι - Χάνια - Τριζόνια) καθὼς καὶ τοὺς ἐνυποθήκους δανειστὲς καὶ τοὺς τρίτους γενικὰ διεκδικητὲς τῶν ἀκινήτων, ὅτι ἡ ἀποζημίωση τῆς ἐδαφικῆς ἐπιφανείας καὶ τῶν ἐπικειμένων της, ὅπως περιγράφονται στὸ σχετικὸ κτηματολογικὸ πίνακα, ἡ ὁποία καθορίστηκε μὲ τὴ 13/1977 ἀπόφαση τοῦ Πολ. Πρωτ. Παρνασσίδος ἔχει παρακατατεθεῖ στὸ Γραφεῖο Παρ/κῶν Λιδορικίου καὶ ἔχει ἐκδοθεῖ τὸ 4266/5.9.77 γραμμάτιο συστάσεως παρακαταθήκης δρχ. (186.950), ἑκατὸν ὀγδόντα ἕξι χιλιάδων ἐννιακοσίων πενήντα.

Ἡ ἀποζημίωση θὰ ἐκδοθεῖ στὰ πρόσωπα ποὺ θὰ ἀναγνωρισθοῦν δικαιοῦχοι κατὰ τὴ νόμιμη διαδικασία.

Ἡ ἀπόφαση αὐτὴ νὰ δημοσιευθεῖ στὴν Ἐφημερίδα τῆς Κυβερνήσεως.

Ἀθῆναι, 30 Σεπτεμβρίου 1977
Μὲ Ἐντολὴ τοῦ Ὑπουργοῦ
Ὁ Διευθυντὴς
Α. ΒΑΦΕΙΑΔΗΣ

ΠΟΛΕΟΔΟΜΙΑ

ΑΠΟΦΑΣΕΙΣ

Ἀριθ. 5939 (4)

Περὶ καθορισμοῦ ὁρίων Οἰκισμοῦ Βλαχέρνας.

Ο ΝΟΜΑΡΧΗΣ ΑΡΚΑΔΙΑΣ

Ἔχοντας ὑπόψη:

1. Τὶς διατάξεις τοῦ ἀπὸ 17.7.1923 Ν.Δ/τος «περὶ σχεδίων πόλεων, κωμῶν καὶ συνοικισμῶν τοῦ Κράτους κ.λπ.» καὶ εἰδικώτερον τῶν ἄρθρων 52 καὶ 53 ὅπως τροποποιήθησαν διὰ τοῦ ἀριθμ. 194/1969 Ν.Δ/τος «περὶ τροποποιήσεως Πολεοδομικῶν τινῶν διατάξεων».
2. Τὴν ἀριθμ. Ε. 35400/6.12.1975 ἀπόφαση τοῦ Υφ/γοῦ Δημ. Ἔργων «περὶ τοῦ τρόπου καθορισμοῦ ὁρίων Οἰκισμῶν πρὸ τοῦ ἔτους 1923 στερουμένων σχεδίων ρυμοτομίας».
3. Τὴν ἀπὸ 23.6.77 ἔκθεση τῆς ἐπιτροπῆς γιὰ τὸν καθορισμὸ τῶν ὁρίων τοῦ Οἰκισμοῦ Βλαχέρνας, καθὼς καὶ τὸ συνοδεῦον αὐτὴν σκαρίφημα.
4. Τὸ ἀριθμ. 807/13.7.77 ἔγγραφο τῆς Κοινότητος Βλαχέρνας μετὰ τοῦ ἀπὸ 5.8.77 ἀποδεικτικοῦ τοιχοκολλήσεως.
5. Τὸ γεγονὸς ὅτι οὐδεμία ἔνσταση ὑπεβλήθη κατὰ τῆς ἐκθέσεως καθορισμοῦ τῶν ὁρίων τοῦ Οἰκισμοῦ Βλαχέρνας, ἀποφασίζομεν:

Κυροῦμεν τὴν ἀπὸ 23.6.77 ἔκθεση καθορισμοῦ τῶν ὁρίων τοῦ Οἰκισμοῦ Βλαχέρνας, καθὼς καὶ τὸ συνοδεῦον αὐτὴν σκαρίφημα.

Τρίπολις, 6 Σεπτεμβρίου 1977

Ὁ Νομάρχης
Π. ΓΥΦΤΟΓΙΑΝΝΗΣ

ΕΚΘΕΣΗ

Καθορισμοῦ τῶν ὁρίων οἰκισμοῦ Βλαχέρνας τοῦ Προϋφισταμένου τοῦ ἔτους 1923 καὶ στερουμένου σχεδίου ρυμοτομίας.

Οἱ ὑπογεγραμμένοι:

1. Δέσποινα Σταμπουλόγλου-Φρέντζου Ἀρχ. Μηχ/κὸς μὲ σύμβαση.
2. Ἐλπινίκη Βούλγαρη Γιαννημάρα Πολ. Ὑπομ/κὸς ἐπὶ 7ῳ βαθμῷ.
3. Γεώργιος Τρ. Πανούσης Πρόεδρος Κοινότητος Βλαχέρνας ἀποτελοῦντες σύμφωνα μὲ τὴν ἀριθμ. Ε. 35.400/6.12.1975 ἀπόφαση τοῦ Ὑπ/γοῦ Δημ. Ἔργων, τὴν Ἐπιτροπὴν Καθορισμοῦ τῶν ὁρίων τοῦ Οἰκισμοῦ Βλαχέρνας, ἐπήγαμε ἐπὶ τόπου καὶ διαπιστώσαμε ὅτι τὰ ὅρια τοῦ οἰκισμοῦ καθορίζονται διὰ τῶν παρακάτω σημείων ποὺ ὁρίζουν οἱ ἰδιοκτησίες.

1. Τυροκομεῖο
2. Σπ. Παπαχρώνης
3. Τρύφων Τζιώλας
4. Εὐάγ. Κολλίτζας
5. Χρ. Κουτσούγερας
6. Χρ. Παπαναστασίου
7. Νικ. Παπαναστασίου
8. Κων/νος Καραχάλιος
9. Νικ. Ἀποστολόπουλος
10. Δημ. Τσαρουχᾶς
11. Ἀνδρ. Τζιώλας
12. Ἀναστ. Πανούσης
13. Δεξαμενὴ
14. Τρ. Τσαρουχᾶς
15. Γεωργία Καρούντζου
16. Ἀθαν. Καρούντζος
17. Χρ. Κουνέλης
18. Θεοδ. Ντόκος
19. Φώτιος Παπαχρώνης
20. Τρυφων. Πανουσόπουλος
21. Γεώργιος Κουρθάμπαλης
22. Τρυφ. Κατσούλης
23. Ἰωάνν. Κατσούλης
24. Παν. Κατσούλης
25. Βασ. Παπαναστασίου
26. Δημ. Τζιώλας
27. Ἀνδρέας Τσαρουχᾶς
28. Χρῆστ. Κουριάμπαλης
29. Μιχαήλ. Κουτσούγερας.

Προτείνουμε ὅπως τὰ ὅρια τοῦ οἰκισμοῦ Βλαχέρνας κατὰ πλειοψηφία, ὅπως καθορισθοῦν διὰ τῆς γραμμῆς ποὺ ὁρίζεται ἀπὸ τὰ σημεῖα 1.2. . . . . 27.28. 1 μὲ τοποθέτηση τῶν νέων οἰκοδομῶν ἐπὶ τῆς Ἐθνικῆς ὁδοῦ Τριπόλεως-Πύργου σὲ ἀπόσταση ὄχι μικρότερα τῶν 6 μέτρων ἀπὸ τὴν τάφρο αὐτῆς γιὰ τὴν ἀσφάλεια τῆς ὑπεραστικῆς συγκοινωνίας, μειοψηφοῦντος τοῦ Προέδρου τῆς Κοινότητος Βλαχέρνας Γ. Πανούση ὁ ὁποῖος ἔχει τὴ γνώμη (Σχετ. τὸ ἀριθμ. 744/8.6.77 ἔγγραφο του) ὅπως τὰ ὅρια καθορισθοῦν πρὸς τὸ δυτικὸ τμῆμα τοῦ οἰκισμοῦ ἀπὸ τὰ σημεῖα ποὺ καθορίζουν οἱ ἰδιοκτησίες 1) Τυροκομεῖο Γαλ/κου Συν/σμου, 1α) Σταῦλος Ἀνδρ. Πανούση, 2α) (5) Χρῆστος Κουτσούγερας, 3α) (6) Χρ. Παπαναστασίου, καὶ μετὰ ὅπως στὸ σκαρίφημα ἢ ἀπὸ τὰ σημεῖα ποὺ καθορίζουν οἱ ἰδιοκτησίες, 1) Τυροκομεῖο 1β (2) Σπύρος Παπαχρώνης, 2β (3) Τρυφ. Τζιώλας, 2β) σταῦλος Ἀνδρέα Πανούση 4β (5) Χρ. Κουτσούγερα, καὶ μετὰ ὅπως στὸ σκαρίφημα.

Ἡ Ἐπιτροπὴ

Δ. Σταμπουλόγλου-Φρέντζου, Ἐλπ. Βούλγαρη-Γιαννημάρα
Γεώργιος Πανούσης.

ΣΚΑΡΙΦΗΜΑ ΚΑΘΟΡΙΣΜΟΥ ΟΡΙΩΝ ΟΙΚΙΣΜΟΥ ΒΛΑΧΕΡΝΗΣ

Αριθ. Η. 7366/Φ. 5—1—4 (5)

Περὶ ἐπικυρώσεως τῆς μὲ ἀριθμὸ Η. 3717/16.3.77 τεχνικῆς ἐκθέσεως τῶν ἀναθεωρηθέντων ὁρίων τοῦ Οἰκισμοῦ Μαντουδίου Ἐπαρχίας Χαλκίδος.

Ο ΝΟΜΑΡΧΗΣ ΕΥΒΟΙΑΣ

Ἔχοντες ὑπ' ὄψη :

1. Τὶς διατάξεις :

α) Τοῦ ἀπὸ 17.7.23 Ν.Δ/τος «περὶ σχεδίων Πόλεων' κωμῶν καὶ συνοικισμῶν τοῦ Κράτους καὶ Οἰκοδομῶν αὐτῶν» καὶ εἰδικώτερον τῶν ἄρθρων 52 καὶ 53 ὅπως τελευταῖα τοῦτο τροποποιήθηκε διὰ τοῦ μὲ ἀριθμὸ 194/1969 Ν. Δ/γμα «περὶ τροποποιήσεως πολεοδομικῶν τινῶν διατάξεων (ΦΕΚ 103).

β) Τοῦ ἀπὸ 3.11.28 Δ/τος «περὶ σχεδίων πόλεων τῶν ἐν πόλεσι ἀνεγειρομένων οἰκοδομῶν» (ΦΕΚ 229), ὅπως αὐτὸ τροποποιήθηκε μεταγενέστερα.

2. Τὴ μὲ ἀριθμὸ Ε. 35400/6.12.75 Ἀπόφαση κ. Ὑφυπουργοῦ Δημ. Ἔργων «περὶ τοῦ τρόπου καθορισμοῦ ὁρίων Οἰκισμῶν πρὸ τοῦ ἔτους 1923 στερουμένων σχεδίων ρυμοτομίας» (ΦΕΚ 10 τ. Δ).

3. Τὴ μὲ ἀριθμὸ 3717/16.3.77 τεχνικὴ ἔκθεση τῶν ἀναθεωρηθέντων ὁρίων Οἰκισμοῦ Μαντουδίου Χαλκίδος.

4. Τὸ ὑπ' ἀριθμ. 12/3/15.6.77 πρακτικὸ Περιφερειακοῦ Συμβουλίου Δημ. Ἔργων τμήματος Ν. Εὐβοίας.

5. Τὴ ὑπ' ἀριθμ. Η. 3588/7.2.76 ἀπόφαση Νομάρχου Εὐβοίας περὶ ἐξουσιοδοτήσεως πρὸς ὑπογραφὴν ἐγγράφων ἀποφάσεων κλπ. «ΕΝΤΟΛΗ ΝΟΜΑΡΧΟΥ» ἀπὸ τὸν Δ/ντὴν Τεχνικῶν Ὑπηρεσιῶν Ν. Εὐβοίας, ἀποφασίζουμε :

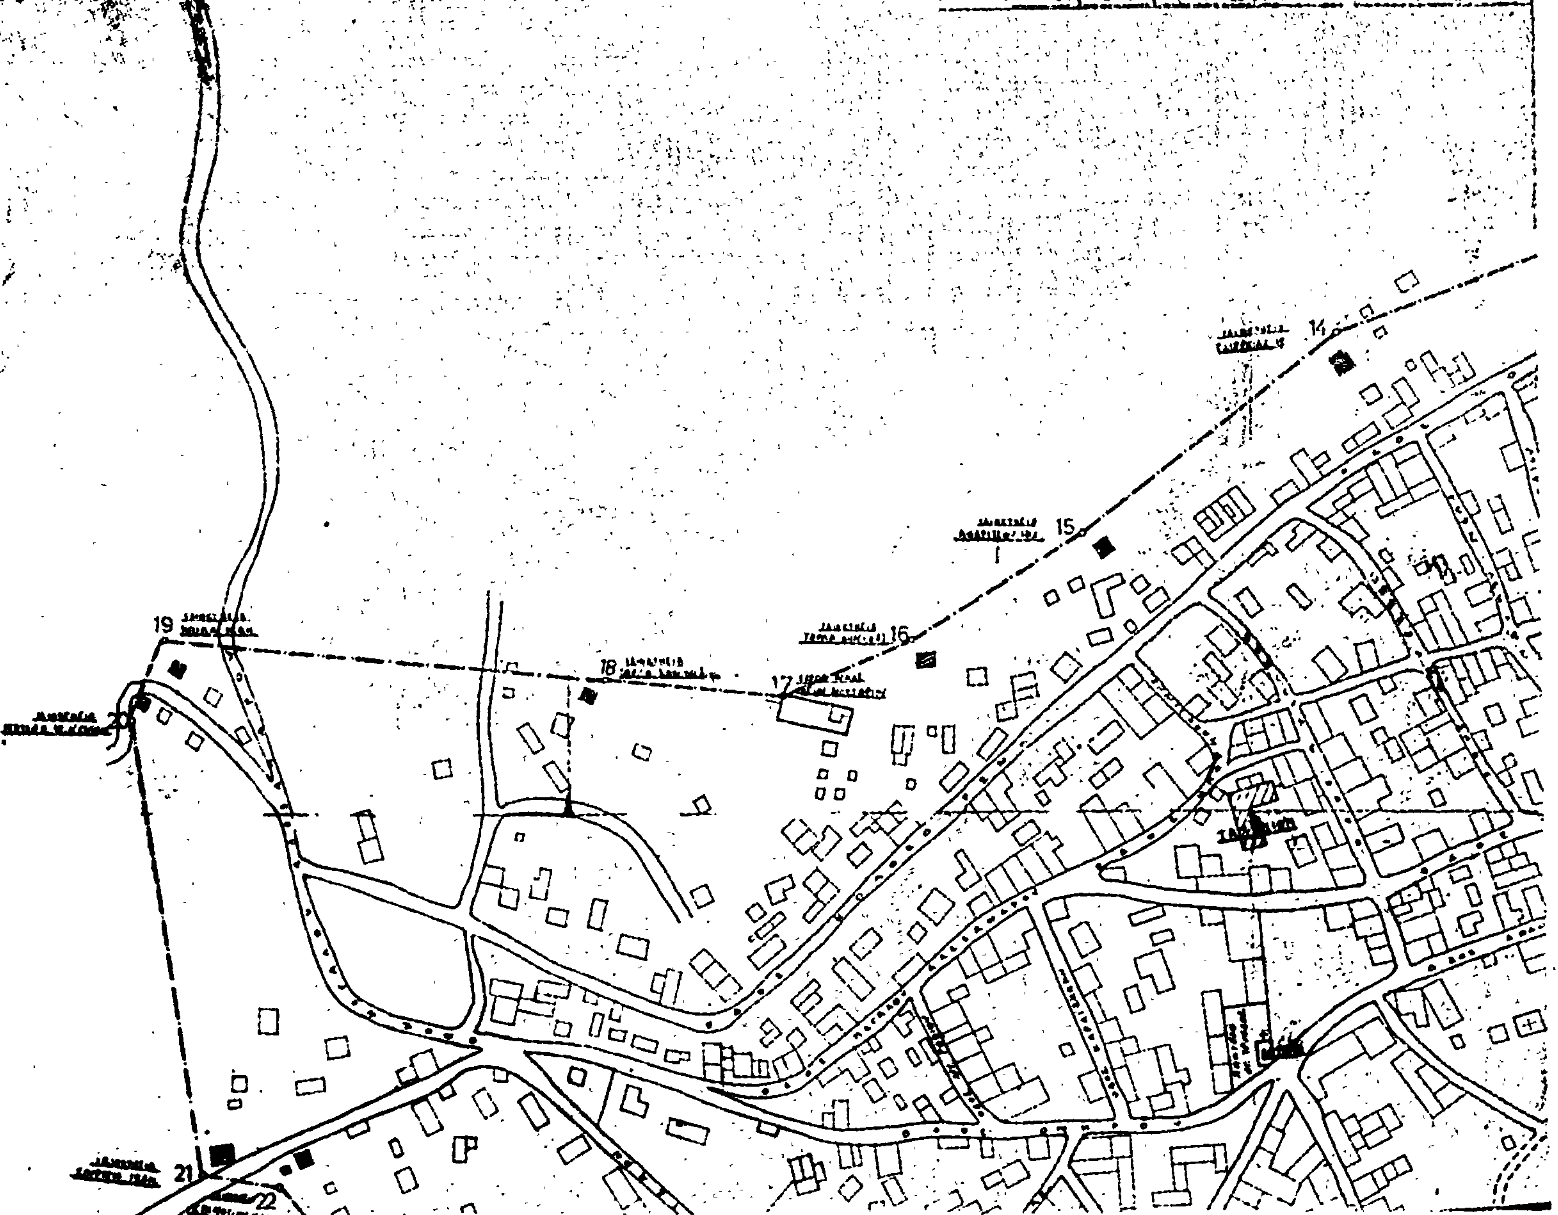
1. Γίνεται δεκτὴ ἡ πρόταση Δασαρχείου Λίμνης καὶ ἐξαιρεῖται τῶν ὁρίων τοῦ Οἰκισμοῦ ἡ δασικὴ ἔκταση.

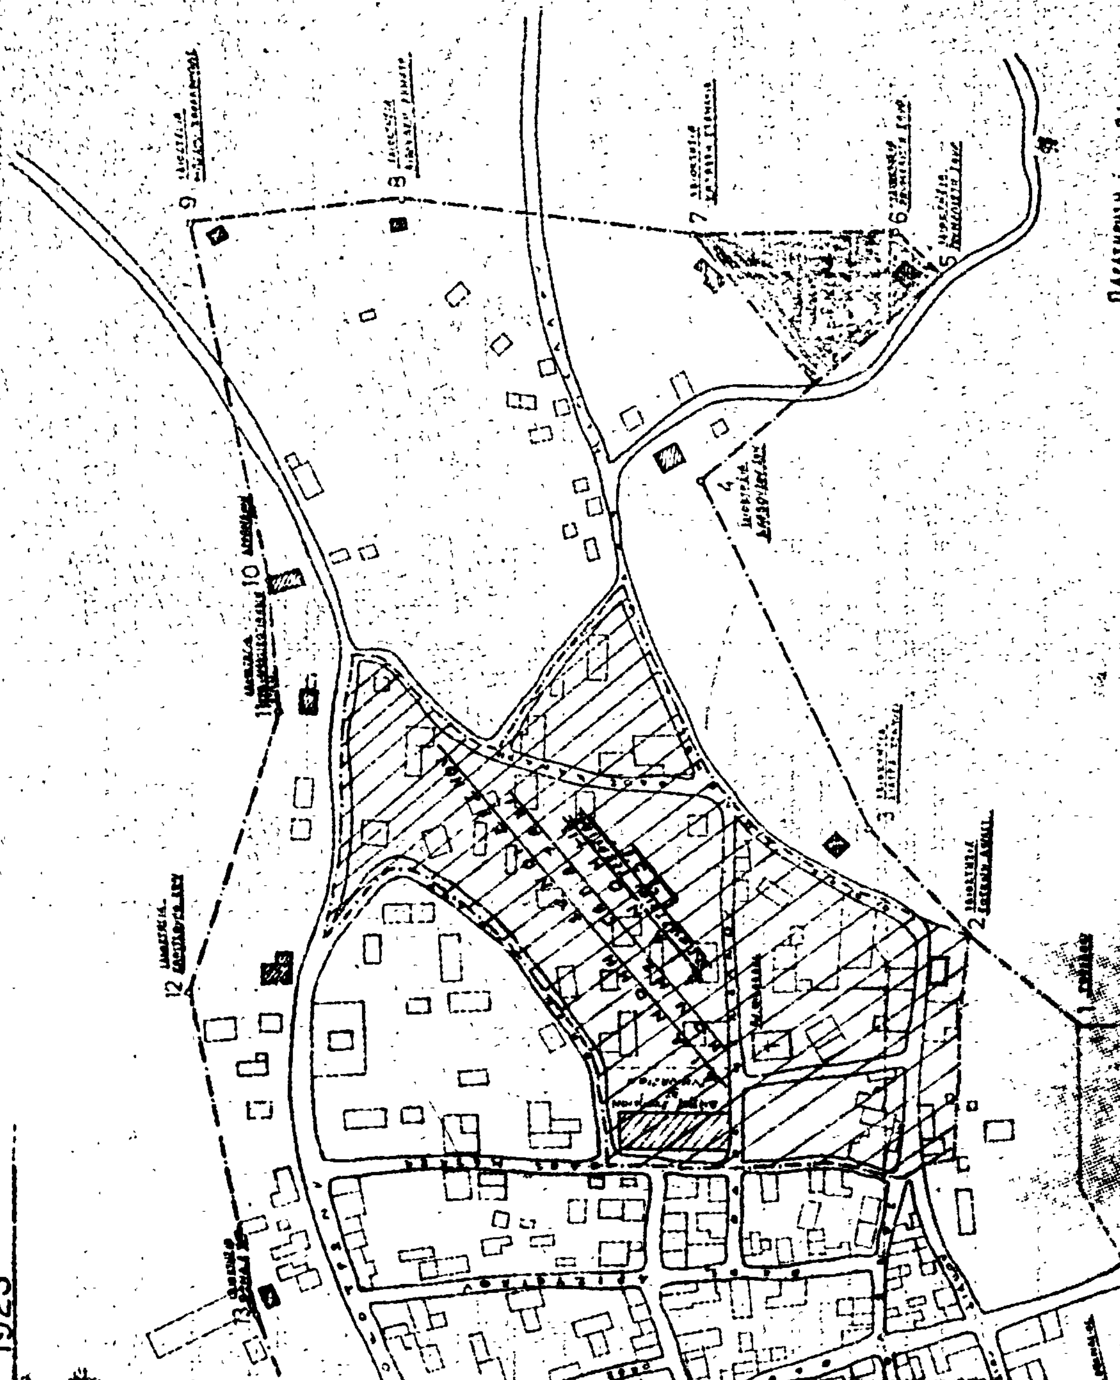
2. Ἐπικυροῦμε τὴ μὲ ἀριθμὸ Η. 3717/16.3.77 τεχνικὴ ἔκθεση τῶν ἀναθεωρηθέντων ὁρίων Οἰκισμοῦ Μαντουδίου Χαλκίδος ὅπως αὐτὰ ἐπροτάθησαν ἀπὸ τὴν ἁρμόδια Ἐπιτροπή.

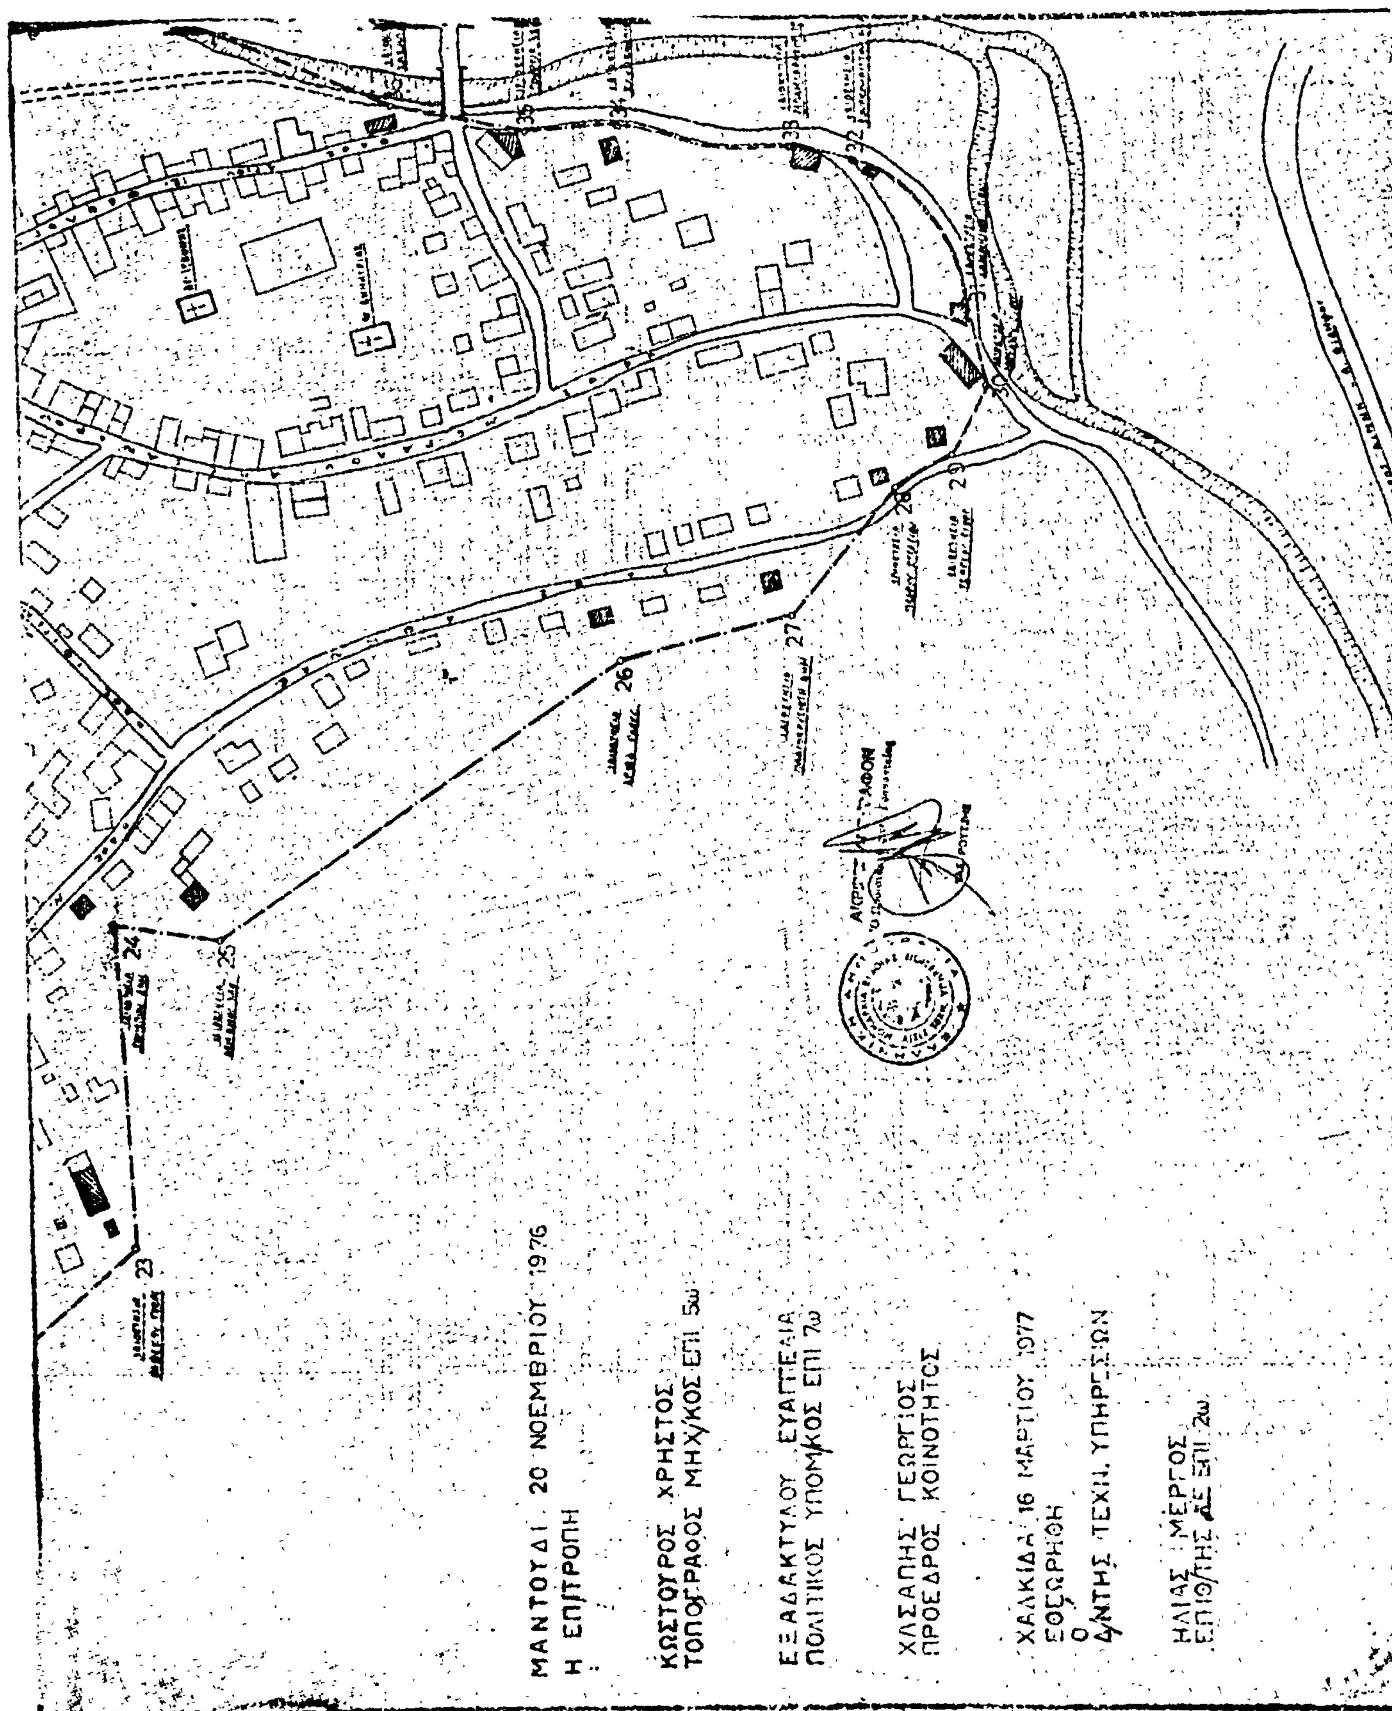
Ἡ ἀπόφαση αὐτὴ νὰ δημοσιευθεῖ στὴν Ἐφημερίδα τῆς Κυβερνήσεως.

Χαλκίς, 27 Ἰουλίου 1977

Μὲ ἐντολὴ Νομάρχη
Ὁ Δ/ντὴς
ΗΛΙΑΣ ΜΕΡΓΟΣ


ΕΛΛΗΝΙΚΗ ΔΗΜΟΚΡΑΤΙΑ
ΝΟΜΑΡΧΙΑ ΕΥΒΟΙΑΣ
Δ/ΝΣΗ ΤΕΧΝ. ΥΠΗΡΕΣΙΩΝ
ΓΡΑΦΕΙΟ ΠΟΛΕΟΔΟΜΙΑΣ
ΣΚΑΡΙΦΗΜΑ ΟΙΚΙΣΜΟΥ
ΜΑΝΤΟΥΔΙΟΥ ΕΠΑΡΧΙΑΣ Χ
προυφισταμενου του ετου
14
15
16
17
18
19
20
21
22


ΛΚΙΔΟΣ
1923


23
24
25
26
27
28
29
30
31
32
33
34
35
ΜΑΝΤΟΥΔΙ 20 ΝΟΕΜΒΡΙΟΥ 1976
Η ΕΠΙΤΡΟΠΗ
ΚΩΣΤΟΥΡΟΣ ΧΡΗΣΤΟΣ
ΤΟΠΟΓΡΑΦΟΣ ΜΗΧ/ΚΟΣ ΕΠΙ 5ω
ΕΞΑΔΑΚΤΥΛΟΥ ΕΥΑΓΓΕΛΙΑ
ΠΟΛΙΤΙΚΟΣ ΥΠΟΜ/ΚΟΣ ΕΠΙ 7ω
ΧΑΣΑΠΗΣ ΓΕΩΡΓΙΟΣ
ΠΡΟΕΔΡΟΣ ΚΟΙΝΟΤΗΤΟΣ
ΧΑΛΚΙΔΑ 16 ΜΑΡΤΙΟΥ 1977
ΕΘΕΩΡΗΘΗ
Ο
Δ/ΝΤΗΣ ΤΕΧΝ. ΥΠΗΡΕΣΙΩΝ
ΗΛΙΑΣ ΜΕΡΓΟΣ
ΕΠΙΘ/ΤΗΣ ΔΕ ΕΠΙ 2ω.

'Αριθ. Η. 5727/Φ. 5—1—4 (6)

Περὶ ἐπικυρώσεως τῆς μὲ ἀριθμὸ Η.5088/13.4.77 τεχνικῆς ἐκθέσεως καθορισμοῦ τῶν ὁρίων τοῦ Οἰκισμοῦ Βέλους 'Επαρχίας Καρυστίας.

Ο ΝΟΜΑΡΧΗΣ ΕΥΒΟΙΑΣ

Ἔχοντας ὑπόψη :

1. Τὶς διατάξεις :

α) Τοῦ ἀπὸ 17.7.1923 Ν.Δ/τος «περὶ σχεδίων πόλεων, κωμῶν καὶ συνοικισμῶν τοῦ Κράτους καὶ οἰκοδομῶν αὐτῶν» καὶ εἰδικώτερον τῶν ἄρθρων 52 καὶ 53 ὅπως τὸ τελευταῖο τοῦτο τροποποιήθηκε διὰ τοῦ μὲ ἀριθμὸ 194/1969 Ν.Δ/γμα «περὶ τροποποιήσεως Πολεοδομικῶν τινῶν διατάξεων (ΦΕΚ 103).

β) Τοῦ ἀπὸ 3.11.28 Δ/τος «περὶ σχεδίων Πόλεων τῶν ἐν ταῖς πόλεσι ἀνεγειρομένων οἰκοδομῶν» (ΦΕΚ 229) ὅπως αὐτὸ τροποποιήθηκε μεταγενέστερα.

2. Τὴν μὲ ἀριθμὸ Ε 35 400/6.12.75 ἀπόφαση Ὑφυπουργοῦ Δημ. Ἔργων «περὶ τοῦ τρόπου καθορισμοῦ ὁρίων οἰκισμοῦ πρὸ τοῦ ἔτους 1923 στερουμένων σχεδίων ρυμοτομίας» (ΦΕΚ 10Δ).

3. Τὴ μὲ ἀριθμὸ Η.5088/13.4.77 τεχνικὴ ἔκθεση καθορισμοῦ ὁρίων Οἰκισμοῦ Βέλους Καρυστίας.

4. Τὸ μὲ ἀριθμ. 12/3/15.6.77 Πρακτικὸ Περιφερειακοῦ Συμβουλίου Δημ. Ἔργων τμήματος Ν. Εὐβοίας.

5. Τὴ μὲ Η.3588/7.2.76 ἀπόφαση Νομάρχου Εὐβοίας «περὶ ἐξουσιοδοτήσεως πρὸς ὑπογραφὴν ἐγγράφων, ἀποφάσεων κ.λπ. «ΕΝΤΟΛΗ ΝΟΜΑΡΧΟΥ» ἀπὸ τὸν Δ/ντὴν Τεχνικῶν Ὑπηρεσιῶν Ν. Εὐβοίας, ἀποφασίζουμε.

1. Δὲν γίνεται δεκτὴ ἡ ἔνσταση τοῦ Προέδρου τῆς Κοινότητος κατὰ τῆς Η.5088/13.4.77 τεχνικῆς ἐκθέσεως.

2. 'Επικυροῦμε τὴ μὲ ἀριθμὸ Η.5088/13.4.77 τεχνικὴ ἔκθεση καθορισμοῦ τῶν ὁρίων τοῦ Οἰκισμοῦ Βέλους Καρυστίας ὅπως αὐτὴ συνετάγη ὑπὸ τῶν κατὰ πλειοψηφία μελῶν τῆς 'Επιτροπῆς.

'Η ἀπόφαση αὐτὴ νὰ δημοσιευθεῖ στὴν 'Εφημερίδα τῆς Κυβερνήσεως.

Χαλκίς, 27 'Ιουλίου 1977

Μὲ ἐντολὴ Νομάρχου
'Ο Δ/ντὴς
ΗΛΙΑΣ ΜΕΡΓΟΣ


ΣΚΑΡΙΦΗΜΑ ΟΙΚΙΣΜΟΥ
ΚΟΙΝΟΤΗΤΟΣ ΒΕΛΟΥΣ ΛΑΙΒΕΡΙΟΥ-ΑΓΙΑΣ ΣΟΦΙΑΣ

ΧΑΛΚΙΔΑ [illegible] ΑΠΡΙΛΙΟΥ 1977
ΕΘΕΩΡΗΘΗ
Ο
[illegible]ΝΤΗΣ ΤΕΧΝ. ΥΠΗΡΕΣΙΩΝ

ΗΛΙΑΣ ΜΕΡΟΣ
ΕΠΙΘΕΩΡΗΤΗΣ [illegible]

[illegible] ΑΠΡΙΛΙΟΥ [illegible]
Η ΕΠΙΤΡΟΠΗ

ΚΩΣΤΟΥΡΟΣ ΧΡΗΣΤΟΣ
ΤΟΠΟΓΡ. ΜΗΧ/ΚΟΣ ΕΠΙ 5ω

ΕΞΑΔΑΚΤΥΛΟΣ [illegible]
ΠΟΛΙΤΙΚΟΣ ΥΠΟΜ/ΚΟΣ ΕΠΙ 7ω

[illegible] ΣΤΑΜΑΤΙΟΣ
ΠΡΟΕΔΡΟΣ ΚΟΙΝΟΤΗΤΟΣ

Ἀριθ. ΙΓ. 9794 (7)

Περὶ ἐγκρίσεως διόδου πρὶν ἀπὸ τὸ ἔτος 1923 ἐντὸς σχεδίου πόλεως Ἀμαλιάδος Νομοῦ Ἠλείας.

Ο ΝΟΜΑΡΧΗΣ ΗΛΕΙΑΣ

Ἔχοντας ὑπόψη:

1. Τὴν κοινὴ ἀπόφαση μὲ ἀριθμ. Λ7/16.11.70 τῶν Ὑπουργῶν Προεδρίας Κυβερνήσεως Ἐσωτερικῶν καὶ Δημ. Ἔργων «περὶ ὀργανώσεως Περ/κῶν Ὑπηρεσιῶν Υ.Δ.Ε.».
2. Τὶς διατάξεις τοῦ ἄρθρου 1 παρ. 1 καὶ 2 τοῦ ἀριθμ. 532/70 Ν.Δ/τος περὶ συμπληρώσεως τῶν διατάξεων «περὶ διοικητικῆς ἀποκεντρώσεως».
3. Τὴν ἀπόφαση τοῦ Νομάρχη «περὶ μεταβιβάσεως ἁρμοδιοτήτων μὲ ἀριθμ. Λ. 22505/28.8.75 Υ.Δ.Ε.
4. Τὸ ἀπὸ 17.7.1923 Ν.Δ/γμα «περὶ σχεδίου πόλεων καὶ κωμῶν τοῦ Κράτους.
5. Τὴν σύμφωνη γνώμη τοῦ Περιφερειακοῦ Συμβουλίου Δ.Ε. ὅπως διατυπώθηκε στὸ πρακτικὸ μὲ ἀριθμ. 13/77, ἀποφασίζει:

Δὲν ἐγκρίνει τὴν παραπάνω δίοδο ὅτι ὑπάρχει πρὶν ἀπὸ τὸ ἔτος 1923 γιὰ τὸν λόγο ὅτι θεωρεῖται ἤδη καταργημένη μὲ τὴν ἔγκριση τοῦ σχεδίου ἐφ' ὅσον περικλείεται μὲ οἰκοδομικὴ γραμμὴ μέσα σὲ οἰκοδομικὸ τετράγωνο σύμφωνα μὲ τὴν νομολογία τοῦ Συμβουλίου τῆς Ἐπικρατείας ἀποφ. 2175/75.

Ἡ ἀπόφαση αὐτὴ νὰ δημοσιευθεῖ στὴν Ἐφημερίδα τῆς Κυβερνήσεως.

Πύργος, 13 Σεπτεμβρίου 1977

Ὁ Νομάρχης
ΑΝΔΡΕΑΣ ΝΙΚΟΛΑΟΥ

ΤΟΠΟΓΡΑΦΙΚΟΝ ΔΙΑΓΡΑΜΜΑ
ΔΟΥΡΟΥ ΧΡΗΣΤΟΥ
ΕΝ ΑΜΑΛΙΑΔΙ ΚΛ. 1:200

ΑΜΑΛΙΑΣ ΜΑΡΤΙΟΣ 1977

Ο ΣΥΝΤΑΞΑΣ

ΓΕΩΡΓΙΟΣ Δ. ΜΑΝΩΛΟΠΟΥΛΟΣ
ΠΟΛΙΤΙΚΟΣ ΜΗΧΑΝΙΚΟΣ
ΚΑΡΑΪΣΚΑΚΗ 10 ΑΜΑΛΙΑΣ

ΠΛΑΤΕΙΑ ΕΛΕΥΘΕΡΙΑΣ

ΟΔΟΣ ΠΥΡΓΟΥ

ΙΔΙΟΚΤ. ΣΠΗΛΙΟΠΟΥΛΟΥ

ΙΔΙΟΚΤ. ΧΑΛΒΑΤΖΗ

ΙΔΙΟΚΤ. ΣΠΗΛΙΟΠΟΥΛΟΥ

ΙΔΙΟΚΤ. ΣΠΗΛΙΟΠΟΥΛΟΥ

ΙΔΙΟΚΤ. ΔΟΥΡΟΥ ... ΕΛΕΝΗΣ

ΣΠΗΛΙΟΠΟΥΛΟΥ

ΙΔΙΟΚΤ. ΔΑΡΑ

ΙΔΙΟΚΤ. ΚΥΡΙΑΚΟΠΟΥΛΟΥ ΣΠΗΛΙΟΥ

ΙΔΙΟΚΤ. ΔΟΥΡΟΥ

ΙΔΙΟΚΤ.

ΙΔΙΟΚΤ. ΑΝΤΩΝΟΠΟΥΛΟΥ ΔΗΜΗΤΡΙΟΥ

ΟΔΟΣ ΚΑΡΑΪΣΚΑΚΗ

ΟΔΟΣ ΚΑΛΑΒΡΥΤΩΝ

Ἀριθ. ΙΓ. 7694 (8)

Περὶ ἐγκρίσεως διόδου ἐντὸς σχεδίου πόλεως Πύργου ὡς προϋφισταμένης τοῦ ἔτους 1923.

Ο ΝΟΜΑΡΧΗΣ ΗΛΕΙΑΣ

Λαβόντες ὑπ' ὄψιν :

1. Τὴν ὑπ' ἀριθμ. Λ7/16.11.70 κοινὴν ἀπόφασιν τῶν Ὑπουργῶν Προεδρίας Κυβερνήσεως Ἐσωτερικῶν καὶ Δημ. Ἔργων «περὶ ὀργανώσεως Περιφερειακῶν Ὑπηρεσιῶν Ὑπουργείου Δ.Ε.».

2. Τὰς διατάξεις τοῦ ἄρθρου 1 παρ. 1 καὶ 2 τοῦ ὑπ' ἀριθ. 532/70 Ν.Δ/τος «περὶ συμπληρώσεως τῶν διατάξεων περὶ Διοικητικῆς Ἀποκεντρώσεως».

3. Τὴν ὑπ' ἀριθμ. Λ22505/28.8.75 ἀπόφασιν Νομάρχου «περὶ μεταβιβάσεως ἁρμοδιοτήτων».

4. Τὴν σύμφωνον γνώμην τοῦ καθ' ἡμᾶς Τοπικοῦ Συμβουλίου Δ.Ε. διατυπωθεῖσαν εἰς τὸ ὑπ' ἀριθμ. 18/76 πρακτικὸν αὐτοῦ, ἀποφασίζομεν :

Ἐγκρίνομεν τὴν δίοδον εἰς Πύργον ὡς προϋπάρχουσαν τοῦ ἔτους 1923, ὡς ἡ ὑφισταμένη κατάστασις, ἀρχομένην ἀπὸ τῆς ὁδοῦ Κατακόλου καὶ διερχομένην ἐκ τῶν ἰδιοκτησιῶν Ἀθανασίας Παπουτσογιαννοπούλου, Ἰωάν. Ἀδαμοπούλου, κληρ. Σωτηροπούλου, Κων. Διονυσοπούλου, Κων. Ρέβελου καὶ καταλήγουσαν ἐπὶ τῆς ἰδιοκτησίας Θεώνης Καμπούρα ὡς αὕτη ἐμφαίνεται εἰς τὸ ἀπὸ Ἰουλίου 1975 τοπογραφικὸν ὑπογεγραμμένον ὑπὸ τοῦ Πολ. Ὑπομηχανικοῦ Γεωργ. Μελενίκου καὶ ἐγκριθὲν ὑπὸ τῆς ἐπιτροπῆς.

Ἡ παροῦσα δημοσιευθήτω εἰς τὴν Ἐφημερίδα τῆς Κυβερνήσεως.

Ἐν Πύργῳ τῇ 22 Ἰουλίου 1976

Ἐντολῇ Ὑπουργοῦ
Ὁ Διευθυντής
ΔΙΟΝ. ΠΑΝΑΓΟΠΟΥΛΟΣ

ΟΔΟΣ ΚΑΤΑΚΟΥ
Νοσοκομεῖον

Η ΥΠΗΡΕΣΙΑ ΤΟΥ ΕΘΝΙΚΟΥ ΤΥΠΟΓΡΑΦΕΙΟΥ

ΓΝΩΣΤΟΠΟΙΕΙ ΟΤΙ:

Ἡ ἐτησία συνδρομὴ τῆς Ἐφημερίδος τῆς Κυβερνήσεως, ἡ τιμὴ τῶν τμηματικῶς πωλουμένων φύλλων αὐτῆς καὶ τὰ τέλη δημοσιεύσεως ἐν τῇ Ἐφημερίδι τῆς Κυβερνήσεως, καθωρίσθησαν ἀπὸ 1ης Ἰανουαρίου 1974 ὡς κάτωθι:

Α'. ΕΤΗΣΙΑΙ ΣΥΝΔΡΟΜΑΙ

1. Διὰ τὸ Τεῦχος Α'	Δραχ.	600
2. » » » Β'	»	700
3. » » » Γ'	»	500
4. » » » Δ'	»	1.000
5. » » » Νομικῶν Προσώπων Δ. Δ.	»	500
6. » » » Παράρτημα	»	300
7. » » » Ἀνωνύμων Ἑταιρειῶν κ.λ.π.	»	3.000
8. » » Δελτίον Ἐμπορικῆς καὶ Βιομηχανικῆς Ἰδιοκτησίας	»	200
9. Δι' ἅπαντα τὰ τεύχη, καὶ τὸ Δελτίον Ἐμπ. καὶ Βιομ. Ἰδιοκτησίας	»	6.000

Οἱ Δῆμοι καὶ αἱ Κοινότητες τοῦ Κράτους καταβάλλουσι τὸ ἥμισυ τῶν ἀνωτέρω συνδρομῶν.

Ὑπὲρ τοῦ Ταμείου Ἀλληλοβοηθείας Προσωπικοῦ τοῦ Ἐθνικοῦ Τυπογραφείου (ΤΑΠΕΤ) ἀναλογοῦν τὰ ἑξῆς ποσά:

1. Διὰ τὸ Τεῦχος Α'	Δραχ.	30
2. » » » Β'	»	35
3. » » » Γ'	»	25
4. » » » Δ'	»	50
5. » » » Νομικῶν Προσώπων Δημοσίου Δικαίου	»	25
6. » » » Παράρτημα	»	15
7. » » » Ἀνωνύμων Ἑταιρειῶν κ.λ.π.	»	150
8. » » Δελτίον Ἐμπ. καὶ Βιομ. Ἰδιοκτησίας	»	10
9. Δι' ἅπαντα τὰ τεύχη	»	300

Β'. ΤΙΜΗ ΦΥΛΛΩΝ

Ἕκαστον φύλλον, μέχρις 8 σελίδων, τιμᾶται δραχ. 3, ἀπὸ 9 ἕως 40 σελ. δραχ. 8, ἀπὸ 41 ἕως 80 σελ. δραχ. 15, ἀπὸ 81 σελ. καὶ ἄνω ἡ τιμὴ πωλήσεως ἑκάστου φύλλου προσαυξάνεται κατὰ δραχ.15 ἀνὰ 80 σελίδας.

Γ'. ΤΕΛΗ ΔΗΜΟΣΙΕΥΣΕΩΝ

Ι Εἰς τὸ τεῦχος Ἀνωνύμων Ἑταιρειῶν καὶ Ἑταιρειῶν Περιωρισμένης Εὐθύνης:

Α'. Δημοσιεύματα Ἀνωνύμων Ἑταιρειῶν

1. Τῶν δικαστικῶν πράξεων	Δραχ.	400
2. Τῶν καταστατικῶν Ἀνωνύμων Ἑταιρειῶν	»	10.000
3. Τῶν τροποποιήσεων τῶν καταστατικῶν τῶν Ἀνωνύμων Ἑταιρειῶν	»	2.000
4. Τῶν ἀνακοινώσεων καὶ προσκλήσεων εἰς γενικὰς συνελεύσεις, τῶν κατὰ τὸ ἄρθρον 32 τοῦ Ν. 3221/24 γνωστοποιήσεων, τῶν ἀνακοινώσεων τῶν προβλεπομένων ὑπὸ τοῦ ἄρθρου 59 παρ. 3 τοῦ Ν.Δ. 400/70 περὶ Ἀλλοδαπῶν Ἀσφαλιστικῶν Ἑταιρειῶν, ὡς καὶ τῶν ἀποφάσεων τοῦ Διοικητικοῦ Συμβουλίου τοῦ ΕΛΤΑ τῶν ἀφορωσῶν εἰς προσωρινὰς διατάξεις	»	1.000
5. Τῶν ἀνακοινώσεων τῶν ὑπὸ διάλυσιν Ἀνωνύμων Ἑταιρειῶν, κατὰ τὸ Β.Δ.20/5/1939	»	200
6. Τῶν Ἰσολογισμῶν τῶν Ἀνων. Ἑταιρειῶν	»	4.000
7. Τῶν συνοπτικῶν μηνιαίων καταστάσεων τῶν Τραπεζικῶν Ἑταιρειῶν	»	1.000
8. Τῶν ἀποφάσεων περὶ ἐγκρίσεως τιμολογίων τῶν Ἀσφαλιστικῶν Ἑταιρειῶν	»	600
9. Τῶν ὑπουργικῶν ἀποφάσεων περὶ παροχῆς ἀδείας ἐπεκτάσεως τῶν ἐργασιῶν Ἀσφαλιστικῶν Ἑταιρειῶν, τῶν ἐκθέσεων περιουσιακῶν στοιχείων Ἀνων. Ἑταιρειῶν ἐν γένει, ὡς καὶ τῶν ἀποφάσεων τοῦ Δ.Σ τοῦ ΕΛΤΑ δι' ὧν ἐγκρίνονται καὶ δημοσιεύονται οἱ κανονισμοὶ αὐτοῦ	»	4.000
10. Τῶν ἀποφάσεων περὶ παροχῆς πληρεξουσιότητος πρὸς ἀντιπροσώπευσιν ἐν Ἑλλάδι ἀλλοδαπῶν Ἑταιρειῶν, ὡς καὶ τῶν ἀποφάσεων περὶ μεταβιβάσεως τοῦ χαρτοφυλακίου Ἀσφαλιστικῶν Ἑταιρειῶν κατὰ τὸ ἄρθρον 59 παρ. 1 τοῦ Ν.Δ. 400/70	»	2.000
11. Τῶν ἀποφάσεων περὶ συγχωνεύσεως Ἀνωνύμων Ἑταιρειῶν	»	10.000
12. Τῶν ἀποφάσεων τῆς Ἐπιτροπῆς τοῦ Χρηματιστηρίου περὶ εἰσαγωγῆς χρεωγράφων εἰς τὸ Χρηματιστήριον πρὸς διαπραγμάτευσιν, συμφώνως πρὸς τὰς διατάξεις τοῦ ἄρθρου 2 παρ. 3 Α.Ν. 148/67	»	1.000
13. Τῶν ἀποφάσεων τῆς Ἐπιτροπῆς κεφαλαιαγορᾶς περὶ διαγραφῆς χρεωγράφων ἐκ τοῦ Χρηματιστηρίου, συμφώνως πρὸς τὰς διατάξεις τοῦ ἄρθρου 2 παρ. 4 Α.Ν.148/1967	»	1.000

Β'. Δημοσιεύματα Ἑταιρ. Περιωρισμένης Εὐθύνης

1. Τῶν καταστατικῶν	Δραχ.	1.000
2. Τῶν τροποποιήσεων τῶν καταστατικῶν	»	400
3. Τῶν ἀνακοινώσεων καὶ προσκλήσεων	»	200
4. Τῶν ἰσολογισμῶν	»	1.000
5. Τῶν ἐκθέσεων ἐκτιμήσεως περιουσιακῶν στοιχείων	»	1.000

Γ'. Δημοσιεύματα Ἀλληλασφαλιστικῶν Συνεταιρισμῶν - Ἀλληλασφαλιστικῶν Ταμείων καὶ Φιλανθρωπικῶν Σωματείων

1. Τῶν ὑπουργικῶν ἀποφάσεων περὶ χορηγήσεως ἀδείας λειτουργίας Ἀλληλασφαλιστικῶν Συνεταιρισμῶν - Ἀλληλασφαλιστικῶν Ταμείων	»	1.000
2. Τῶν Ἰσολογισμῶν τῶν ὡς ἄνω Συνεταιρισμῶν, Ταμείων καὶ Σωματείων	»	1.000
ΙΙ Εἰς τὸ τεῦχος Τέταρτον, τῶν δικαστικῶν πράξεων, προσκλήσεων καὶ λοιπῶν δημοσιεύσεων	»	400

Τὸ ὑπὲρ τοῦ Ταμείου Ἀλληλοβοηθείας Προσωπικοῦ Ἐθνικοῦ Τυπογραφείου (ΤΑΠΕΤ) καταβληθὲν ποσοστὸν ἐπὶ τῶν τελῶν δημοσιεύσεων ἐν τῷ τεύχει Ἀνωνύμων Ἑταιρειῶν καὶ Ἑταιρειῶν Περιωρισμένης Εὐθύνης ἐν γένει ὡρίσθη εἰς 5%.

Δ'. ΚΑΤΑΒΟΛΗ ΣΥΝΔΡΟΜΩΝ – ΤΕΛΩΝ ΔΗΜΟΣΙΕΥΜΑΤΩΝ ΚΑΙ ΠΟΣΟΣΤΩΝ Τ.Α.Π.Ε.Τ.

1. Αἱ συνδρομαὶ τοῦ ἐσωτερικοῦ καὶ τὰ τέλη δημοσιεύσεων προκαταβάλλονται εἰς τὰ Δημόσια Ταμεῖα ἔναντι ἀποδεικτικοῦ εἰσπράξεως, ὅπερ, μερίμνῃ τοῦ ἐνδιαφερομένου, ἀποστέλλεται εἰς τὴν Ὑπηρεσίαν τοῦ Ἐθνικοῦ Τυπογραφείου.

2. Αἱ συνδρομαὶ τοῦ ἐξωτερικοῦ δύνανται ν' ἀποστέλλωνται καὶ εἰς ἀνάλογον συνάλλαγμα δι' ἐπιταγῆς ἐπ' ὀνόματι τοῦ Διευθυντοῦ Διοικητικῶν καὶ Οἰκονομικῶν Ὑποθέσεων τοῦ Ἐθνικοῦ Τυπογραφείου.

3. Ἡ καταβολὴ τοῦ ὑπὲρ τοῦ Τ.Α.Π.Ε.Τ. ποσοστοῦ ἐπὶ τῶν ἀνωτέρω συνδρομῶν καὶ τελῶν δημοσιεύσεων ἐνεργεῖται ἐν Ἀθήναις μὲν εἰς τὸ Ταμεῖον τοῦ ΤΑΠΕΤ (Κατάστημα Ἐθνικοῦ Τυπογραφείου), ἐν ταῖς λοιπαῖς δὲ πόλεσι τοῦ Κράτους εἰς τὰ Δημόσια Ταμεῖα, ὅπερ ἀποδίδεται εἰς τὸ ΤΑΠΕΤ, συμφώνως πρὸς τὰ ὁριζόμενα διὰ τῶν ὑπ' ἀριθ. 192378/3639 τοῦ ἔτους 1947 (RONEO 185) καὶ 178048/5321/31.7.65 (RONEO 139) ἐγκυκλίων διαταγῶν τοῦ Γενικοῦ Λογιστηρίου τοῦ Κράτους. Ἐπὶ συνδρομῶν ἐξωτερικοῦ ἀποστελλομένων δι' ἐπιταγῶν, συναποστέλλεται διὰ τῶν ἐπιταγῶν καὶ τὸ ὑπὲρ τοῦ ΤΑΠΕΤ ποσοστόν.

Ὁ Γενικὸς Διευθυντὴς
ΣΕΡΑΦΕΙΜ ΤΡΙΑΝΤΑΦΥΛΛΟΥ

ΕΚ ΤΟΥ ΕΘΝΙΚΟΥ ΤΥΠΟΓΡΑΦΕΙΟΥ